

LOFTET

Loftet var en gång i tiden just ett höloft men idag är det Subtopias festvåning. Här firas bröllop, dop, födelsedagar och hålls middagar för upp till 200 gäster. Loftet används flitigt för konferenser och seminarier och även för mindre konserter och föreställningar. Utanför Loftet finns en foajé med bardisk, ett välutrustat kök och toaletter.

TEKNISK INFORMATION

Publikkapacitet: max 360 (stående), biosittning 220, läktare 160, grupsittning ca 60 och i foajén 50.

Yta

Total yta: 300 kvm

Längd: 32 m

Bredd: 13 m

Höjd: max 4,7 m (mitten) min: 3,5 m (vid vägg)

Scenrum: 6 x 8 m

Ei

Vid scen: 2 x 63 A och 1 x 16 A

Vid entré: 1 x 16 A

Fästpunkter

20 st i golvet längs med långsidorna

Riggbalk för flygriigg i anslutning till scenyta

Loge

Max 8 personer (bakom scenrum)

Ljud

PA-anläggning med mixerbord och monitorsystem (1-2 system)

9 st mikrofoner (kabel, trådlösa, mygga, headset)

4 st linebox

Ljus

Enkel grundrigg

Befintlig teknik

Projektor, filmduk, hörslinga, WiFi, mobil läktare och scenpodium.

Foajé

Bardisk, restaurangkök och ljudanläggning, 3 WC och 1 HWC

Lastintag på samma plan

Parkering

150 platser

Övrigt

Tilläggsbeställningar såsom scen, läktare, teknik och möblering offereras separat

Adress

Rotemannavägen 26 i Alby (Botkyrka).


Postnummer 145 57 Norsborg









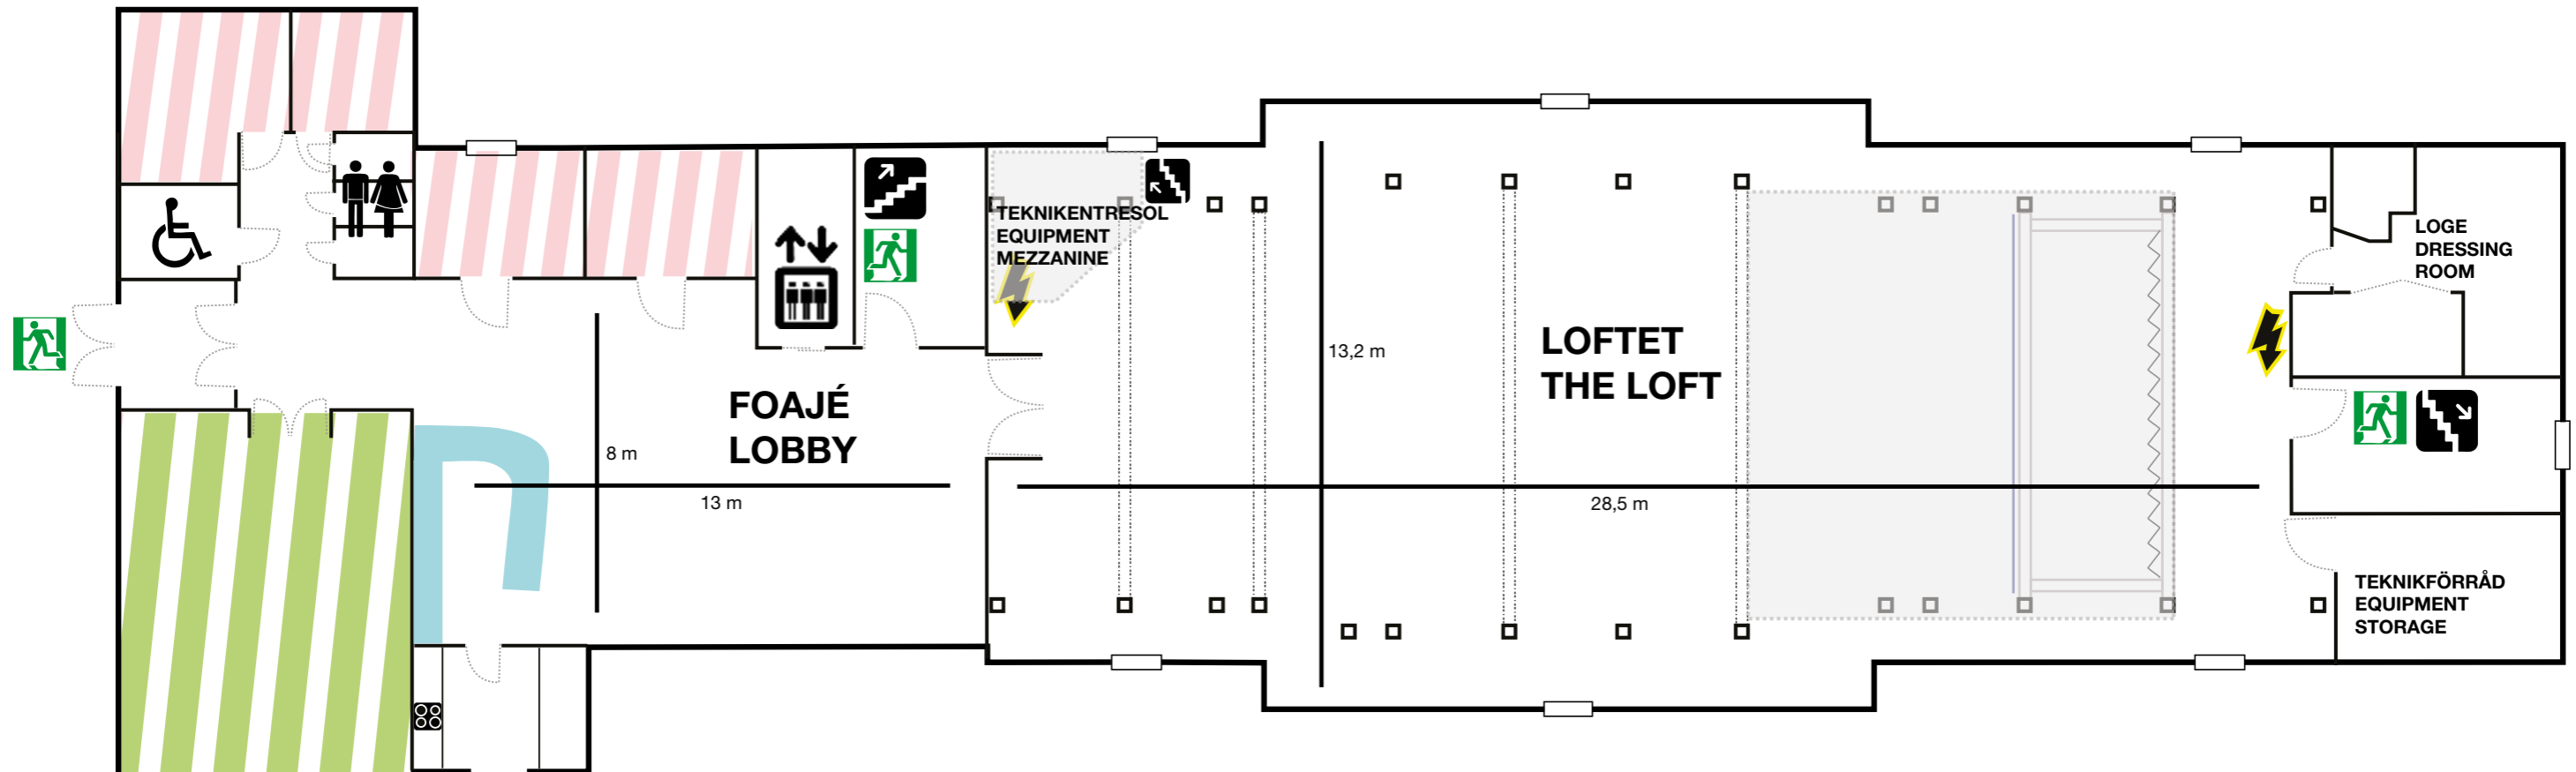


Kontakt

elena.rosand@subtopia.se

08-599 07 530





-  Danssalen (hyrs ut separat)
Dance Studio (rented separately)
-  Ej tillträde
No access
-  Bar
-  Ej tillträde
Rigging beam
-  Tross
Truss
-  Pelare
Pillar
-  El
Electricity
-  Fond (om önskas)
Backdrop (if required)
-  Bioduk (om önskas)
Screen (if required)
-  Teknikentresol
Equipment mezzanine
-  Scenyta (om önskas)
Stage Space (if required)

LOFTET I GENOMSKÄRNING
Ej skalenligt
THE LOFT, CROSS-SECTIONAL VIEW
Not to scale

